



Plattegrond papier schaal 1:50


1 blokje is 50 x 50 cm
4 blokjes is 1m²

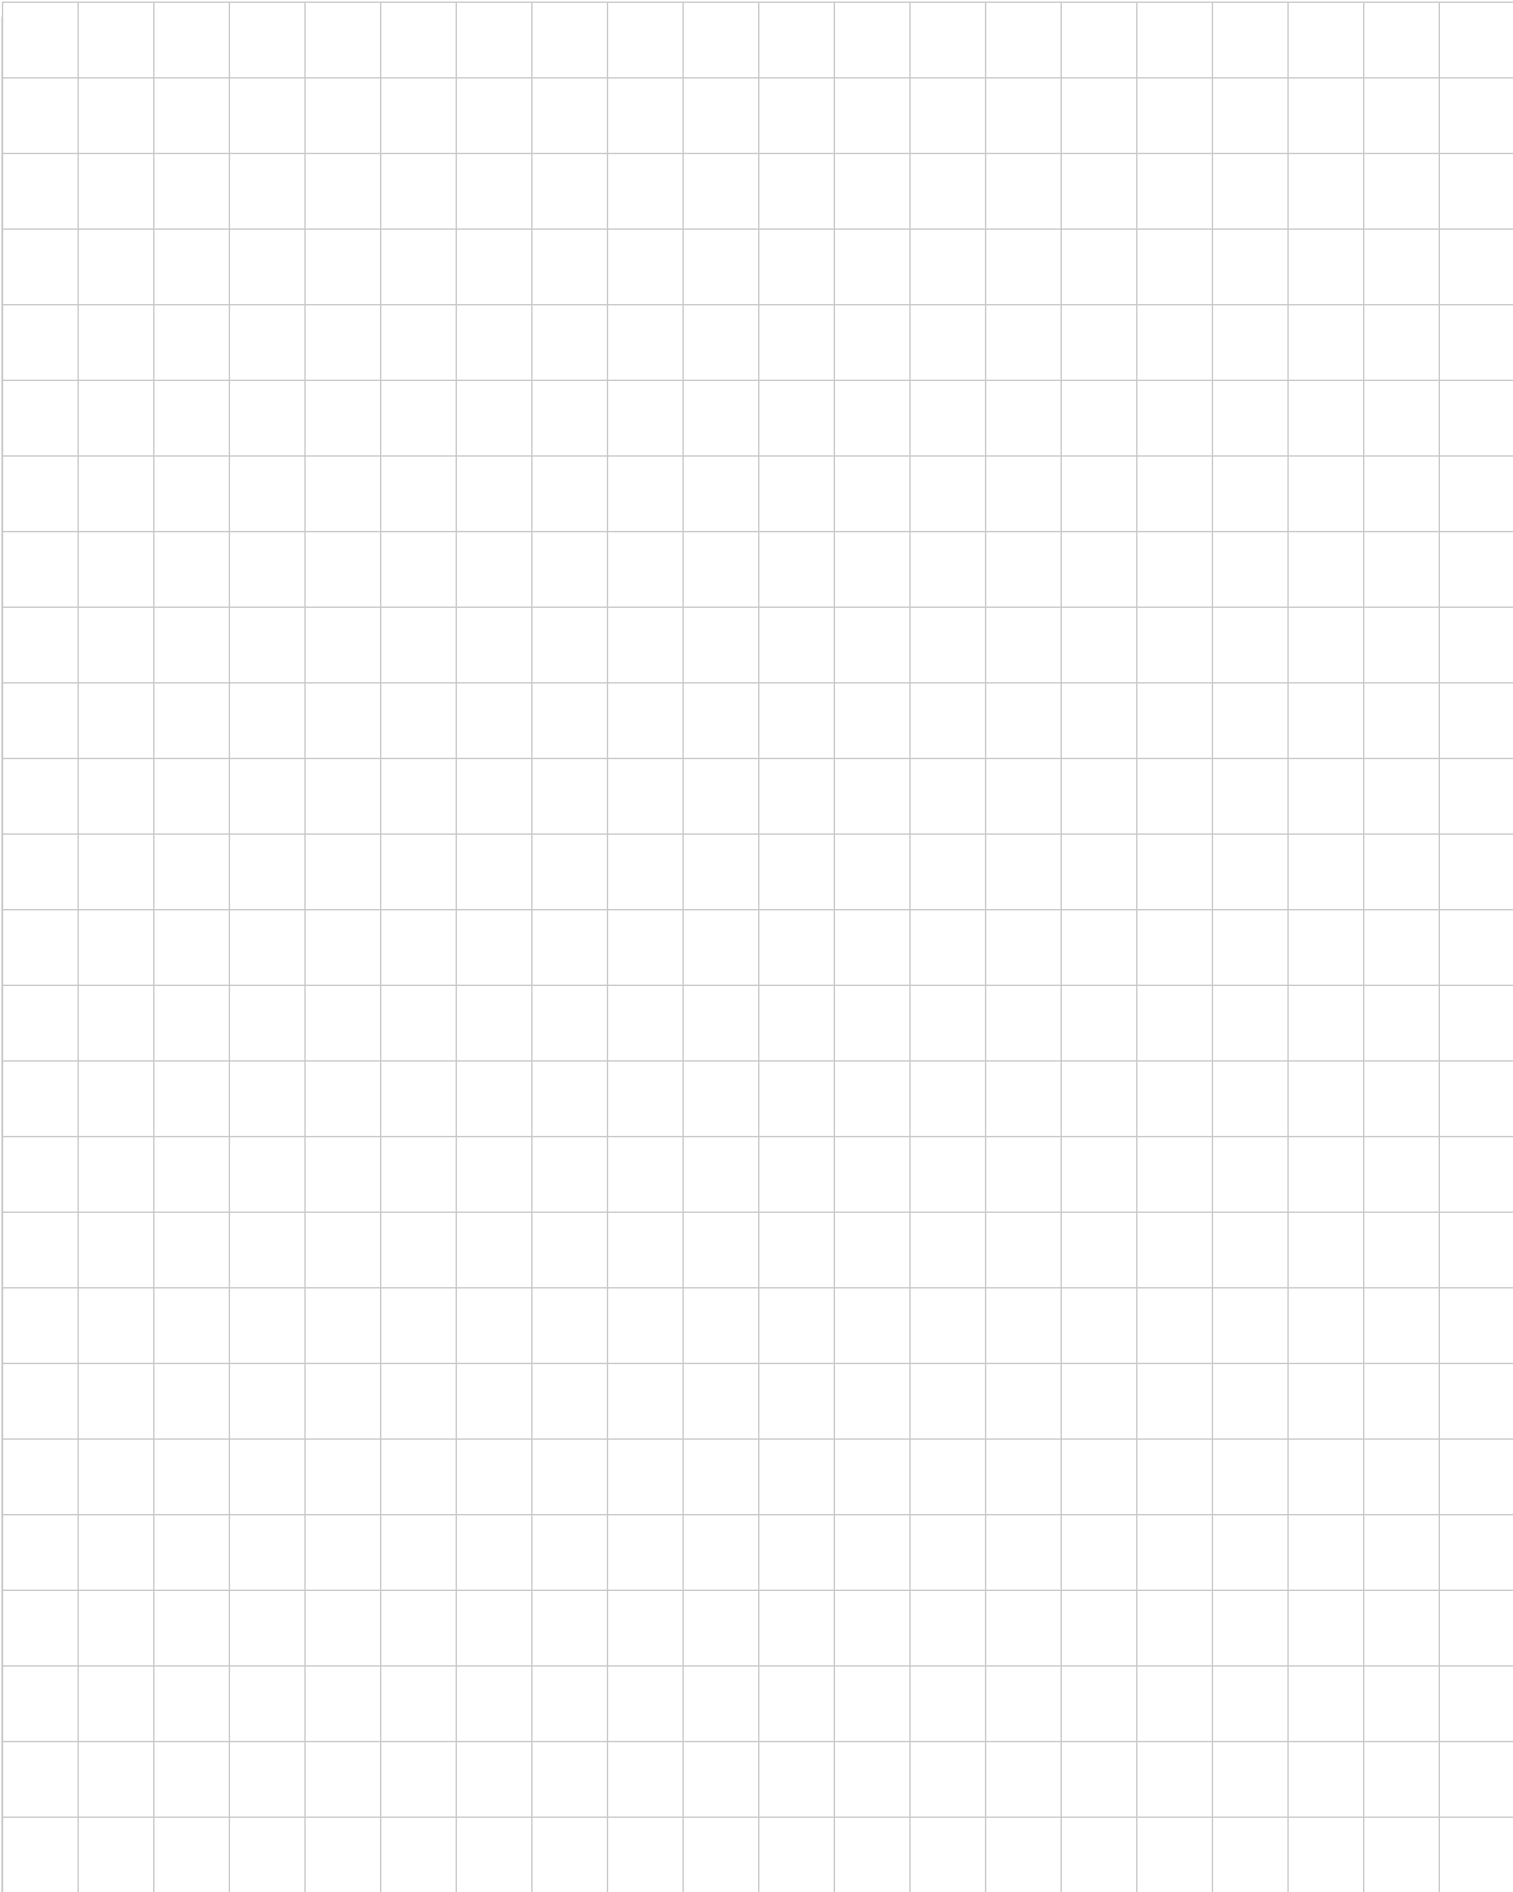


Banken/fauteuils

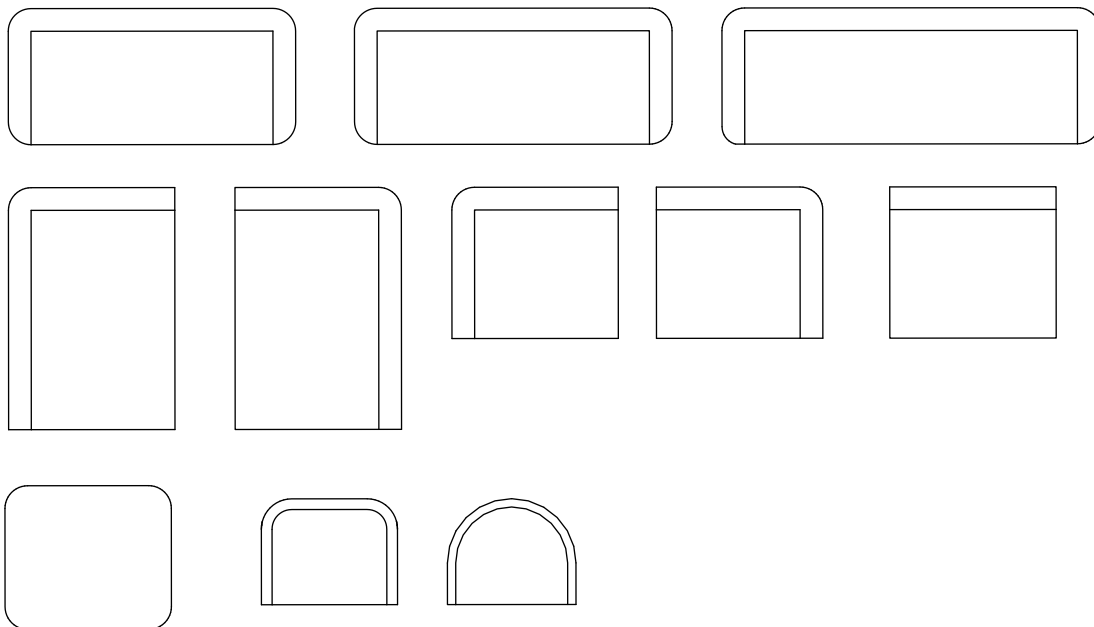


Vloerkleden

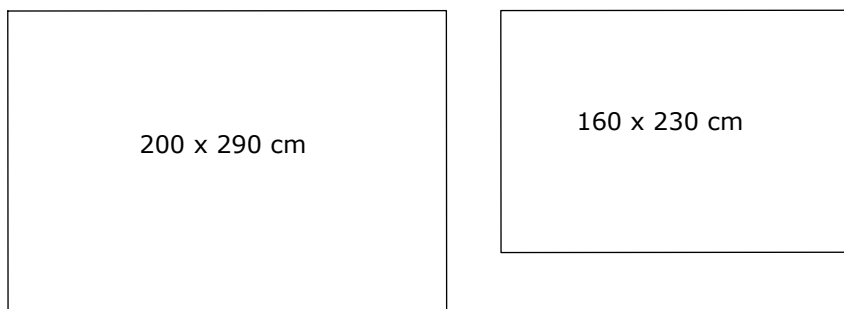


Kasten/dressoirs

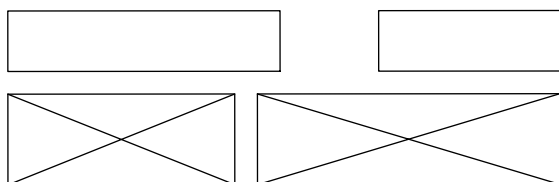

Salontafels

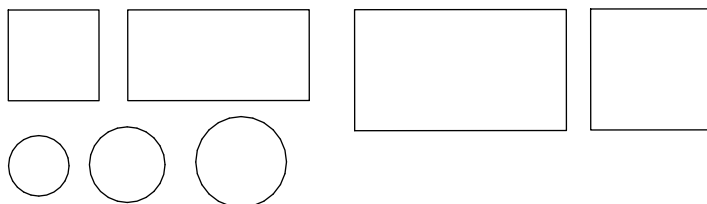

Eettafels

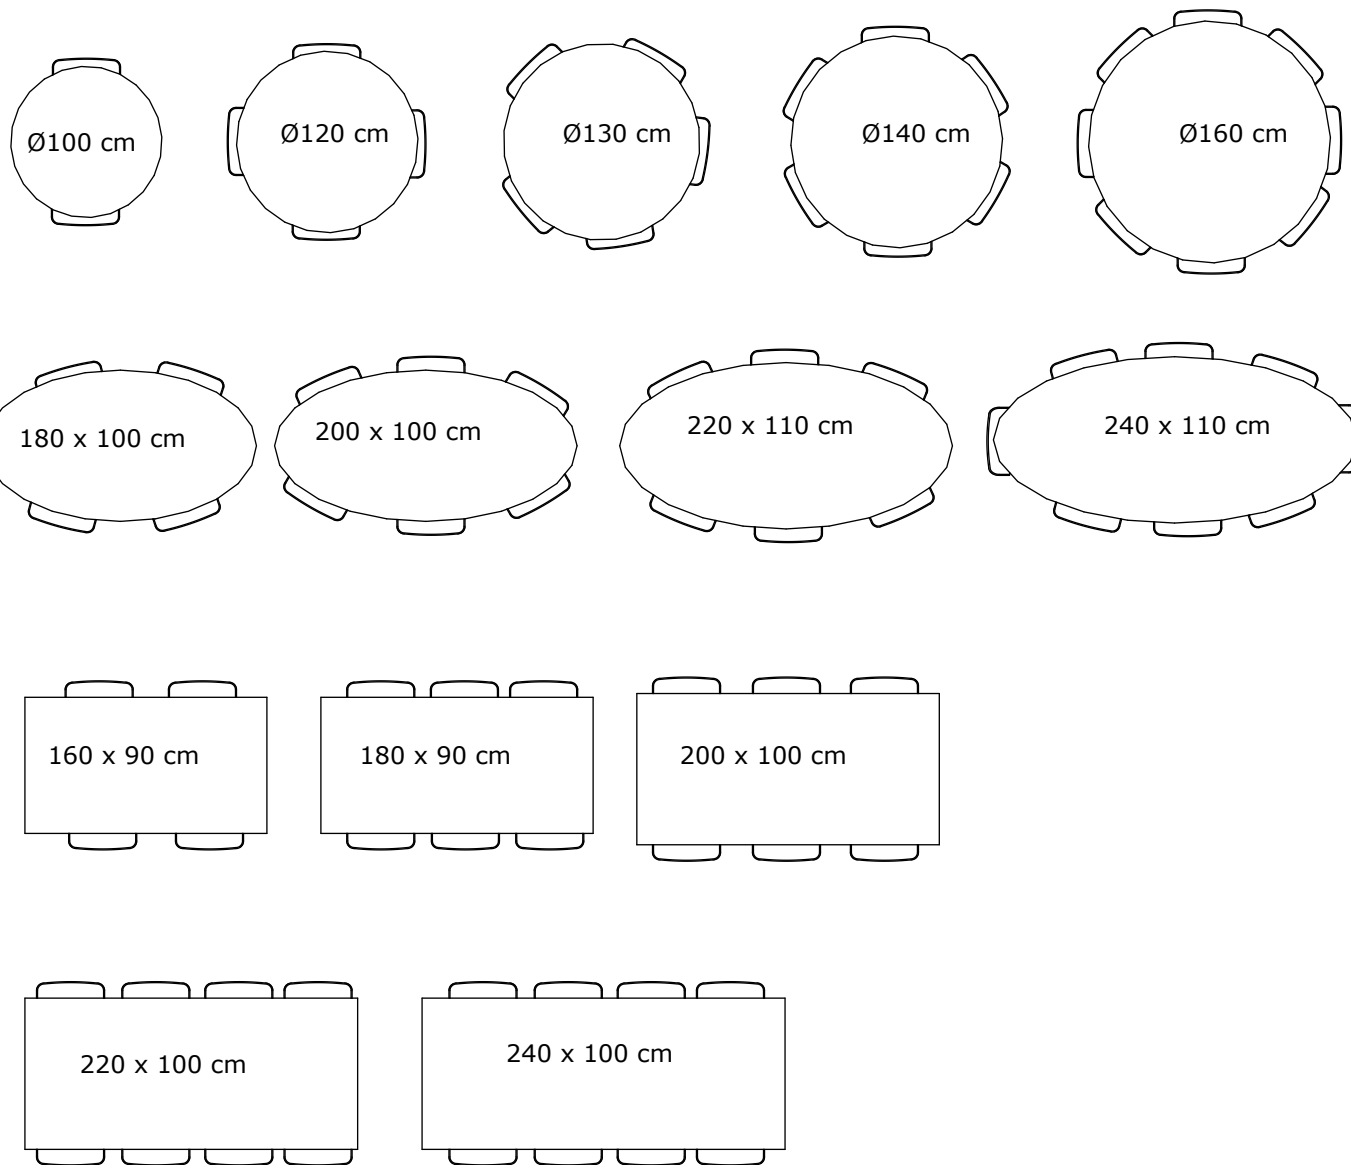

Keuken

